


Ing. Davide De Faveri Studio di Ingegneria Scienze Tel. +39 3383567013 ing.davide@deffaveri.it		TAVOLA Nr. 1
PROGETTO: Sistema Videosorveglianza LOCALITÀ: Pornassio		Autore Ing. Davide De Faveri
Lavoro Inquadramento Impianto		
CANTIERE Pornassio	COMUNE Comune di Pornassio	

PROGETTO VIDEOSORVEGLIANZA PORNASSIO Inquadramento Impianto

LEGENDA	DESCRIZIONE	QTA'
T2c	TELECAMERA TARGHE 3MPX DOPPIA CORSIA	5
T1c	TELECAMERA TARGHE 2MPX SINGOLA CORSIA	2
TF	TELECAMERA FISSA 4 MPX CONTESTO	12

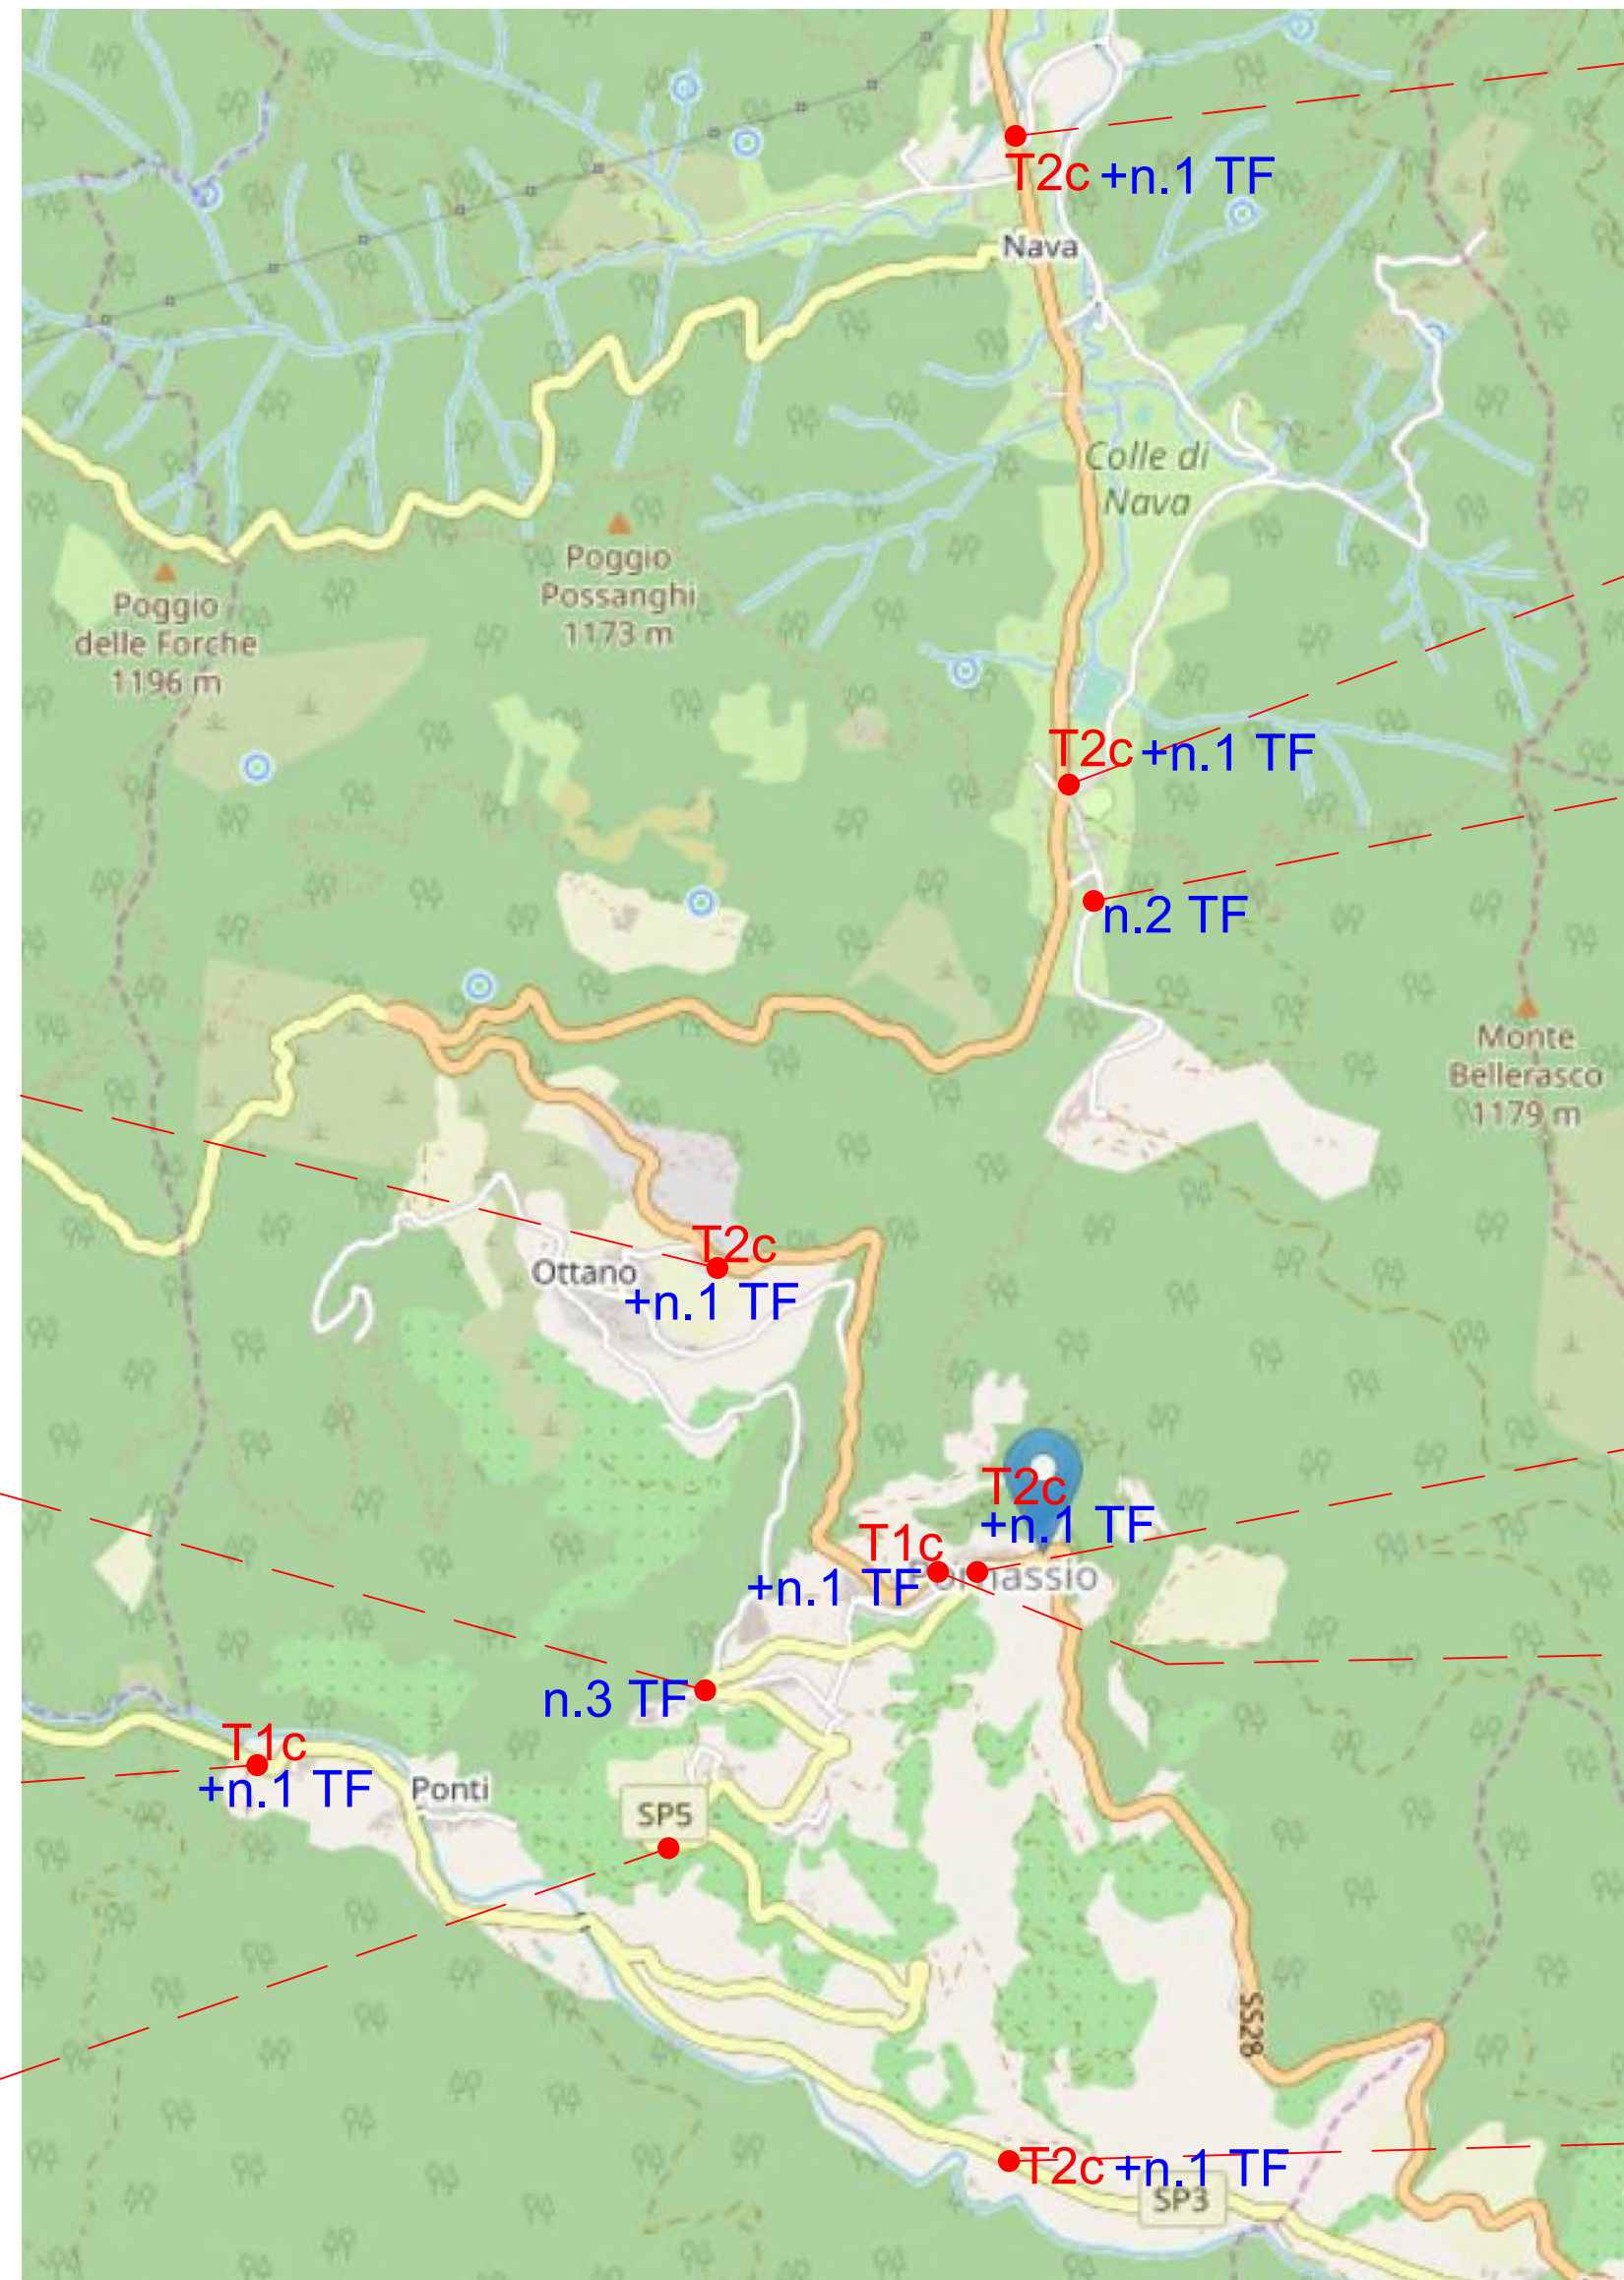

Sito 0: SS28 - Case Rosse



Sito 3: Scuole SP5 - Via Castello



Sito 2: SP3 - Ponti di Pornassio



SITO RADIO RILANCIO
SP5 Località Villa



Sito 7: SS28 - Nava ISOLA ECO



Sito 8: Parcheggio Col di Nava



Sito 9: SP6 - Bar Tronco di Plio



Sito 4: SS28/SP5
Via Maccagnai (Bivio San Luigi)



Sito 5: Piazza Municipio



Sito 1: SP3 - Vivalo Forestale